







-  : 保育室掃出し窓(ﾊﾞﾙｺﾆｰ+内窓)
-  : 保育室腰窓(型板ﾊﾞﾙｺﾆｰ+内窓)

2階平面図 S=1 : 100



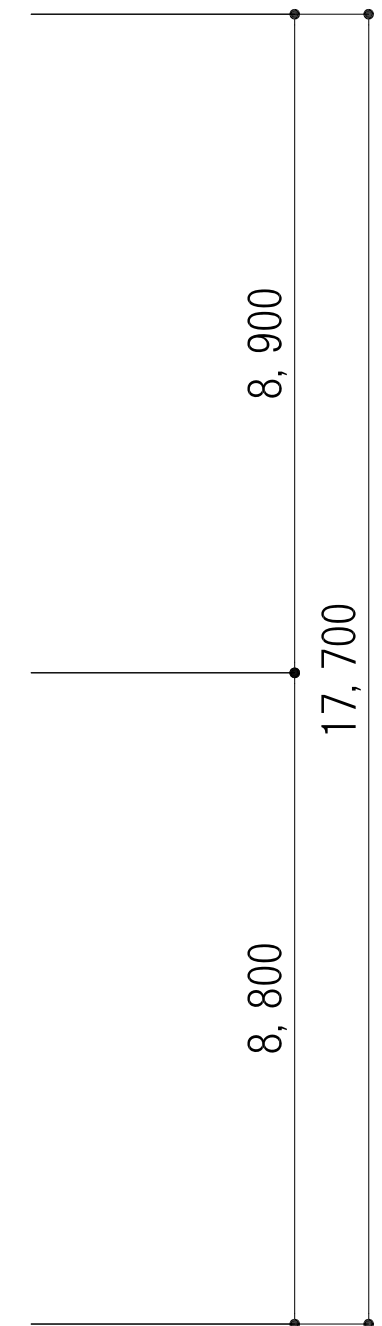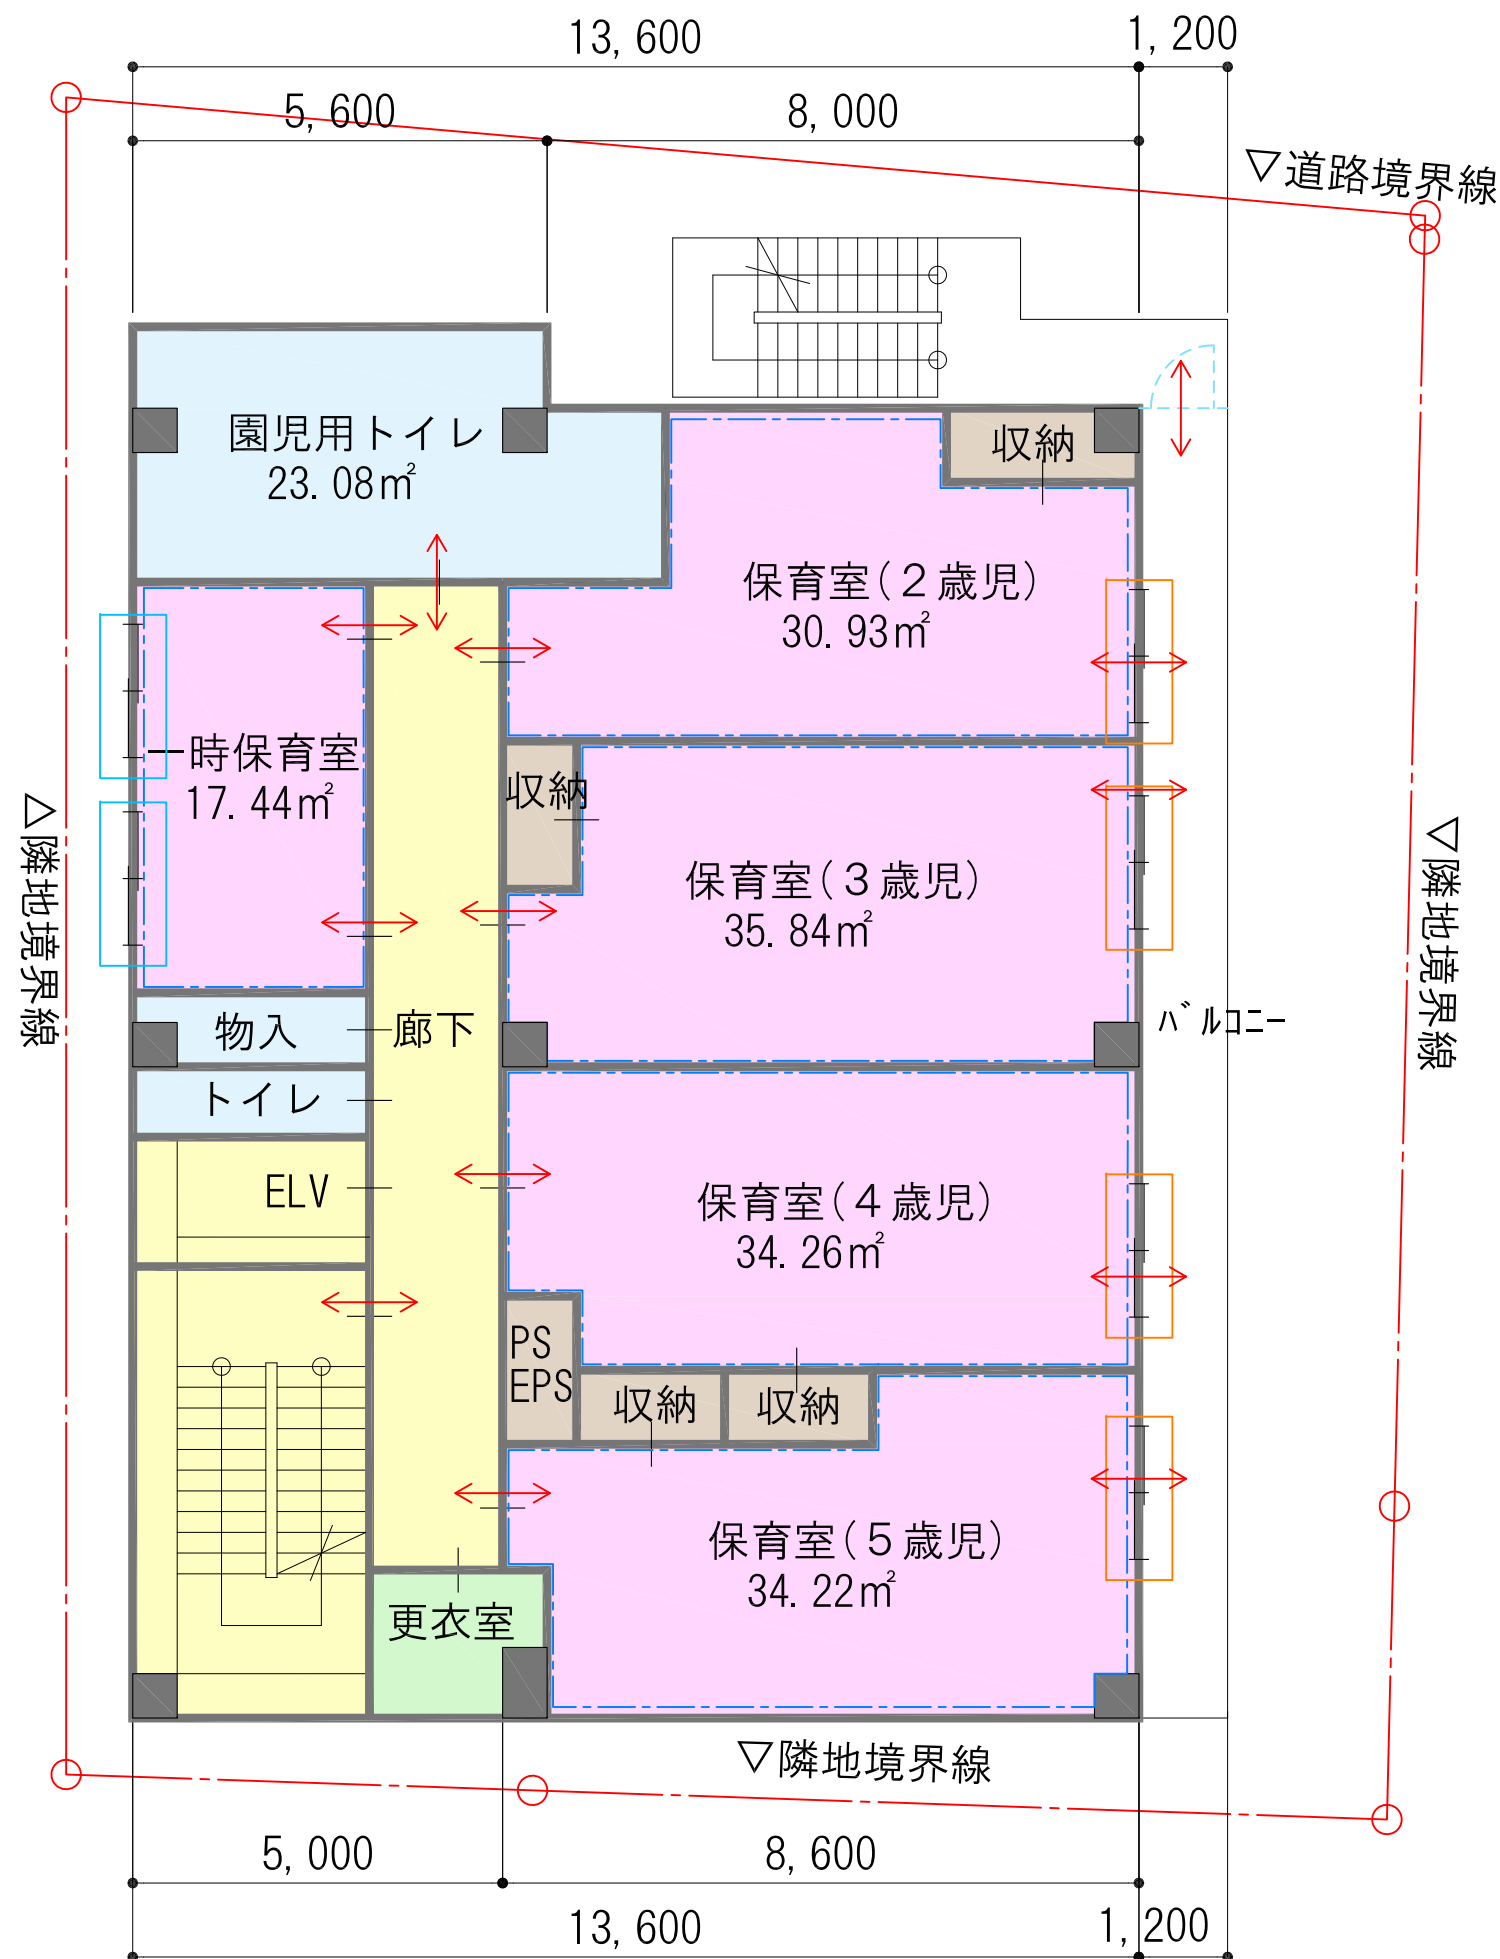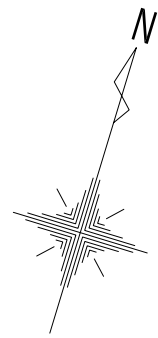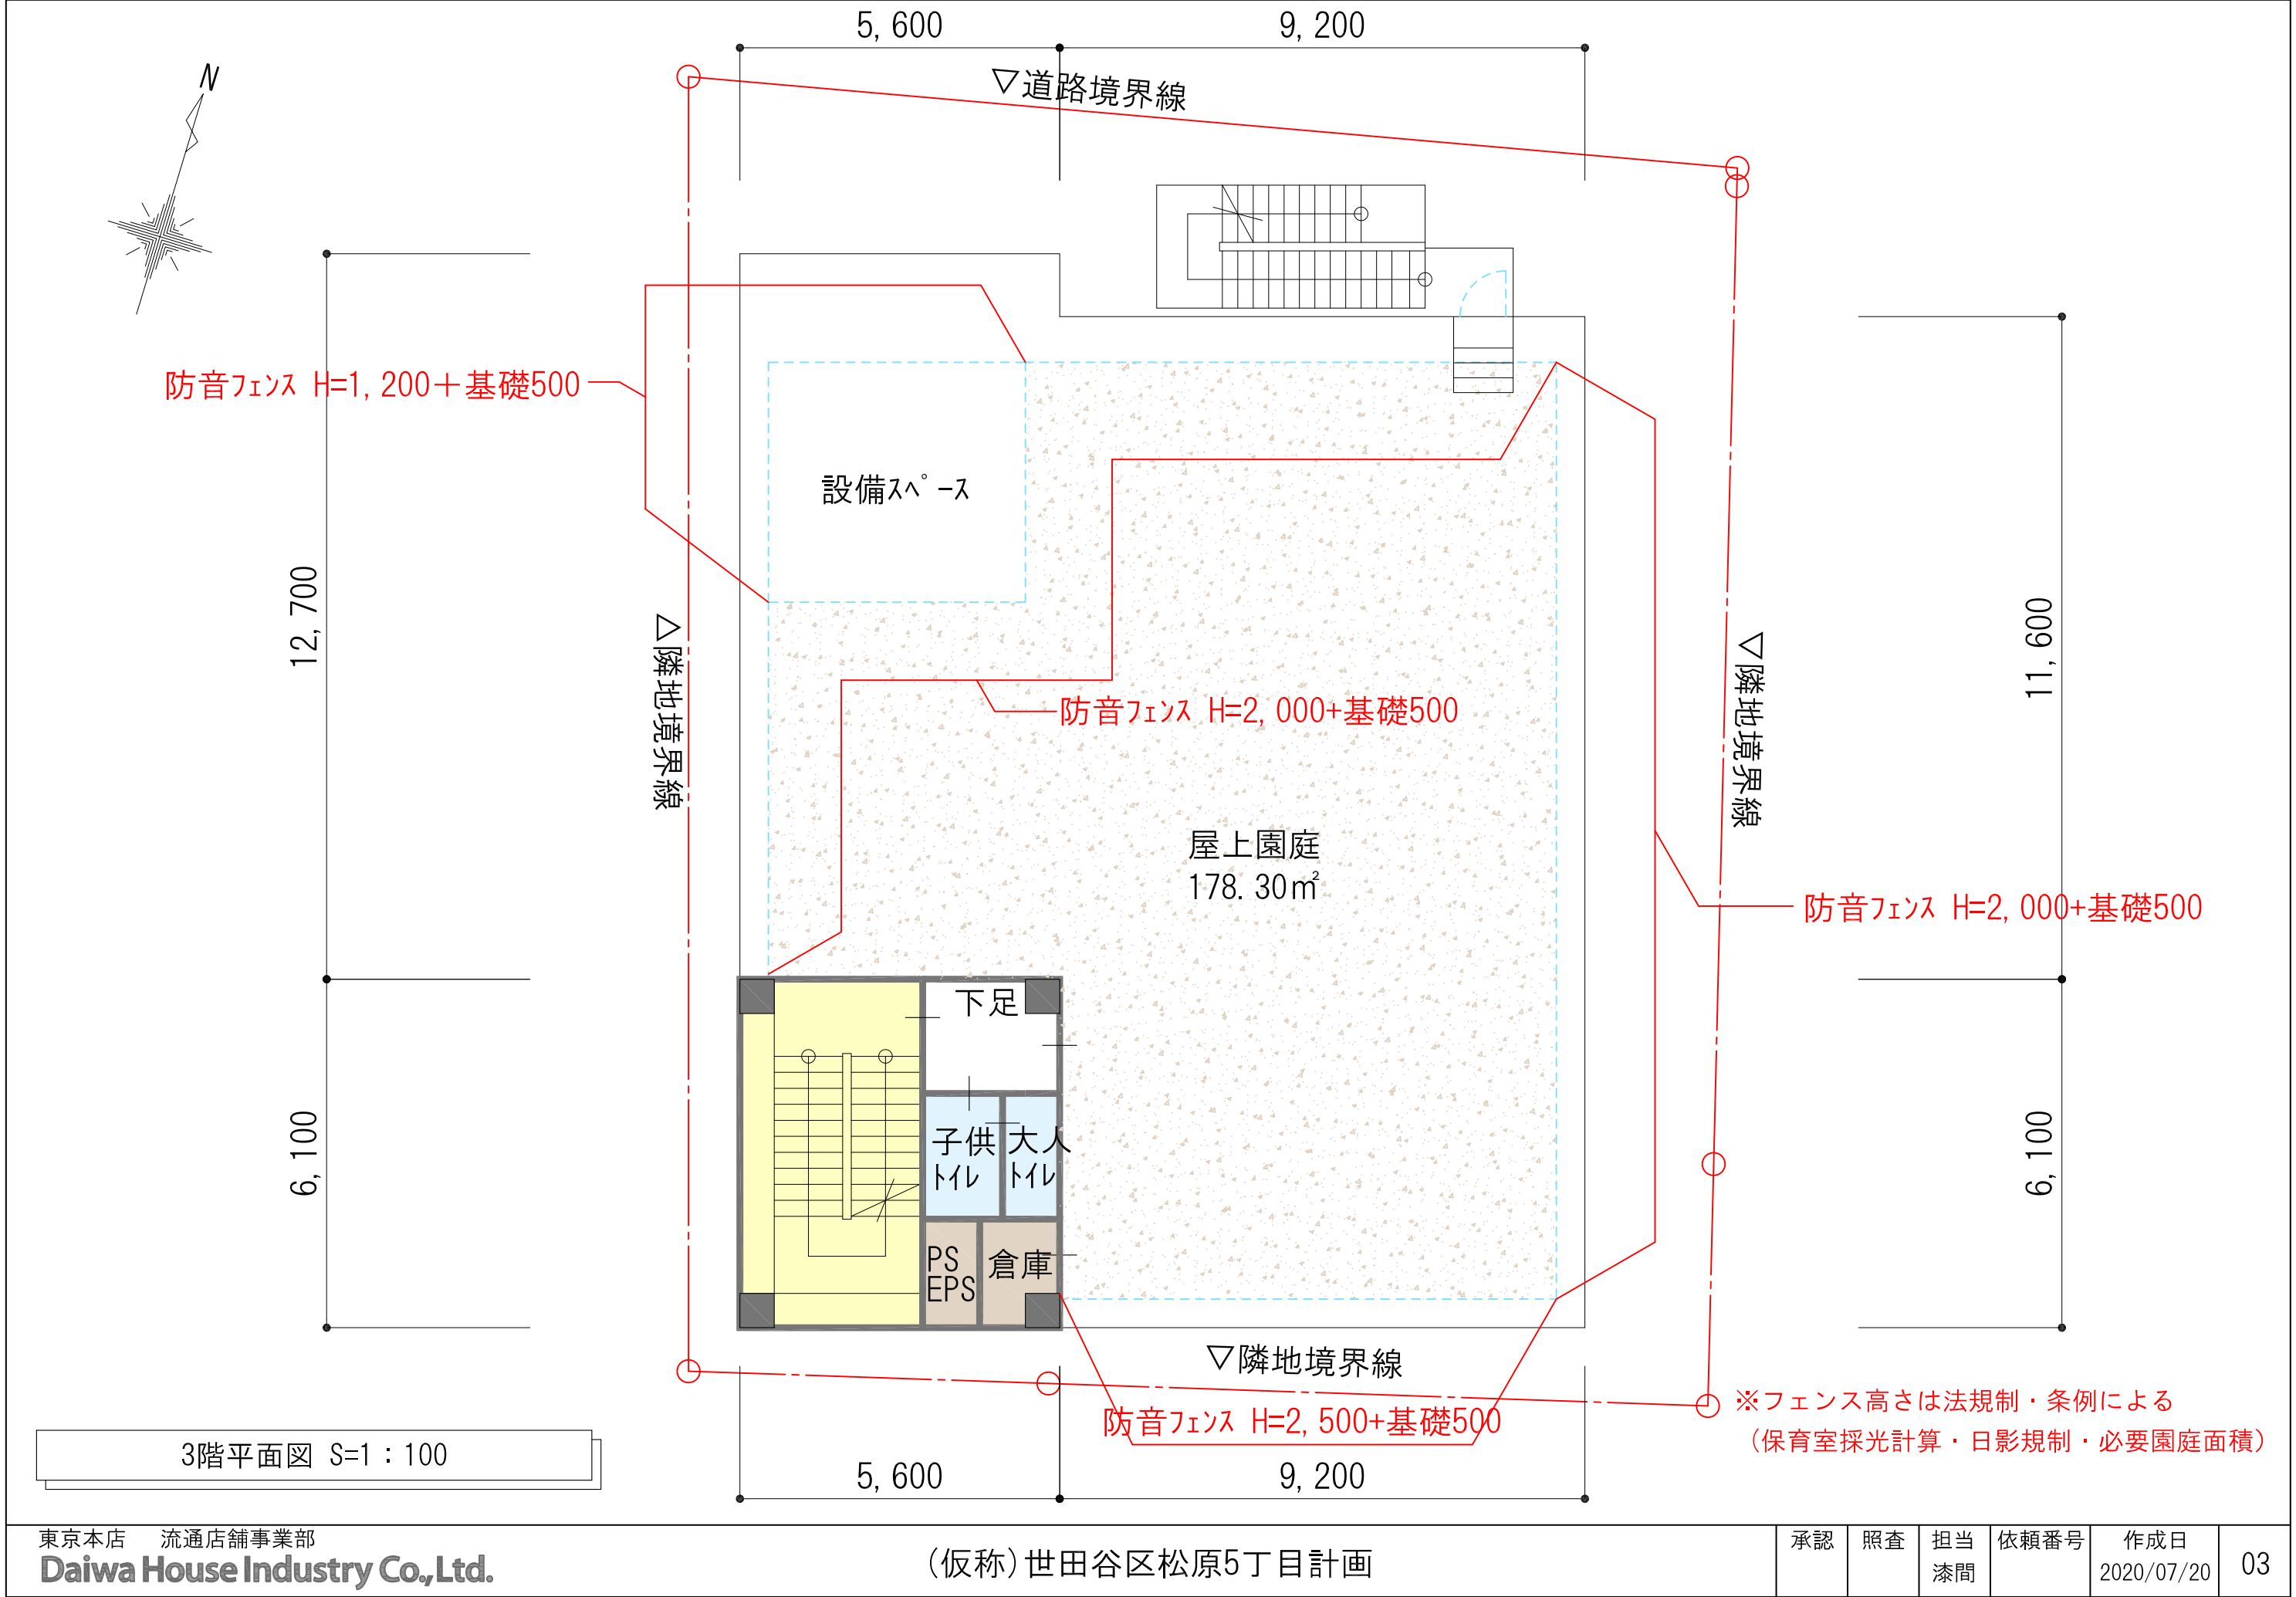

防音フェンス H=1,200+基礎500

設備スペース

▽道路境界線

防音フェンス H=2,000+基礎500

屋上園庭
178.30㎡

▽隣地境界線

防音フェンス H=2,000+基礎500

▽隣地境界線

防音フェンス H=2,500+基礎500

※フェンス高さは法規制・条例による
(保育室採光計算・日影規制・必要園庭面積)